


**1 : BIEN PRÉVOIR UN ÉCLAIRAGE  
SUR PIEDS (EN EXTÉRIEUR DE LA COULISSE),  
SUR TOUTE LA COULISSE.**

**2 : NE METTRE AUCUN BLOC OU AMPLI  
DANS LA COULISSE.**

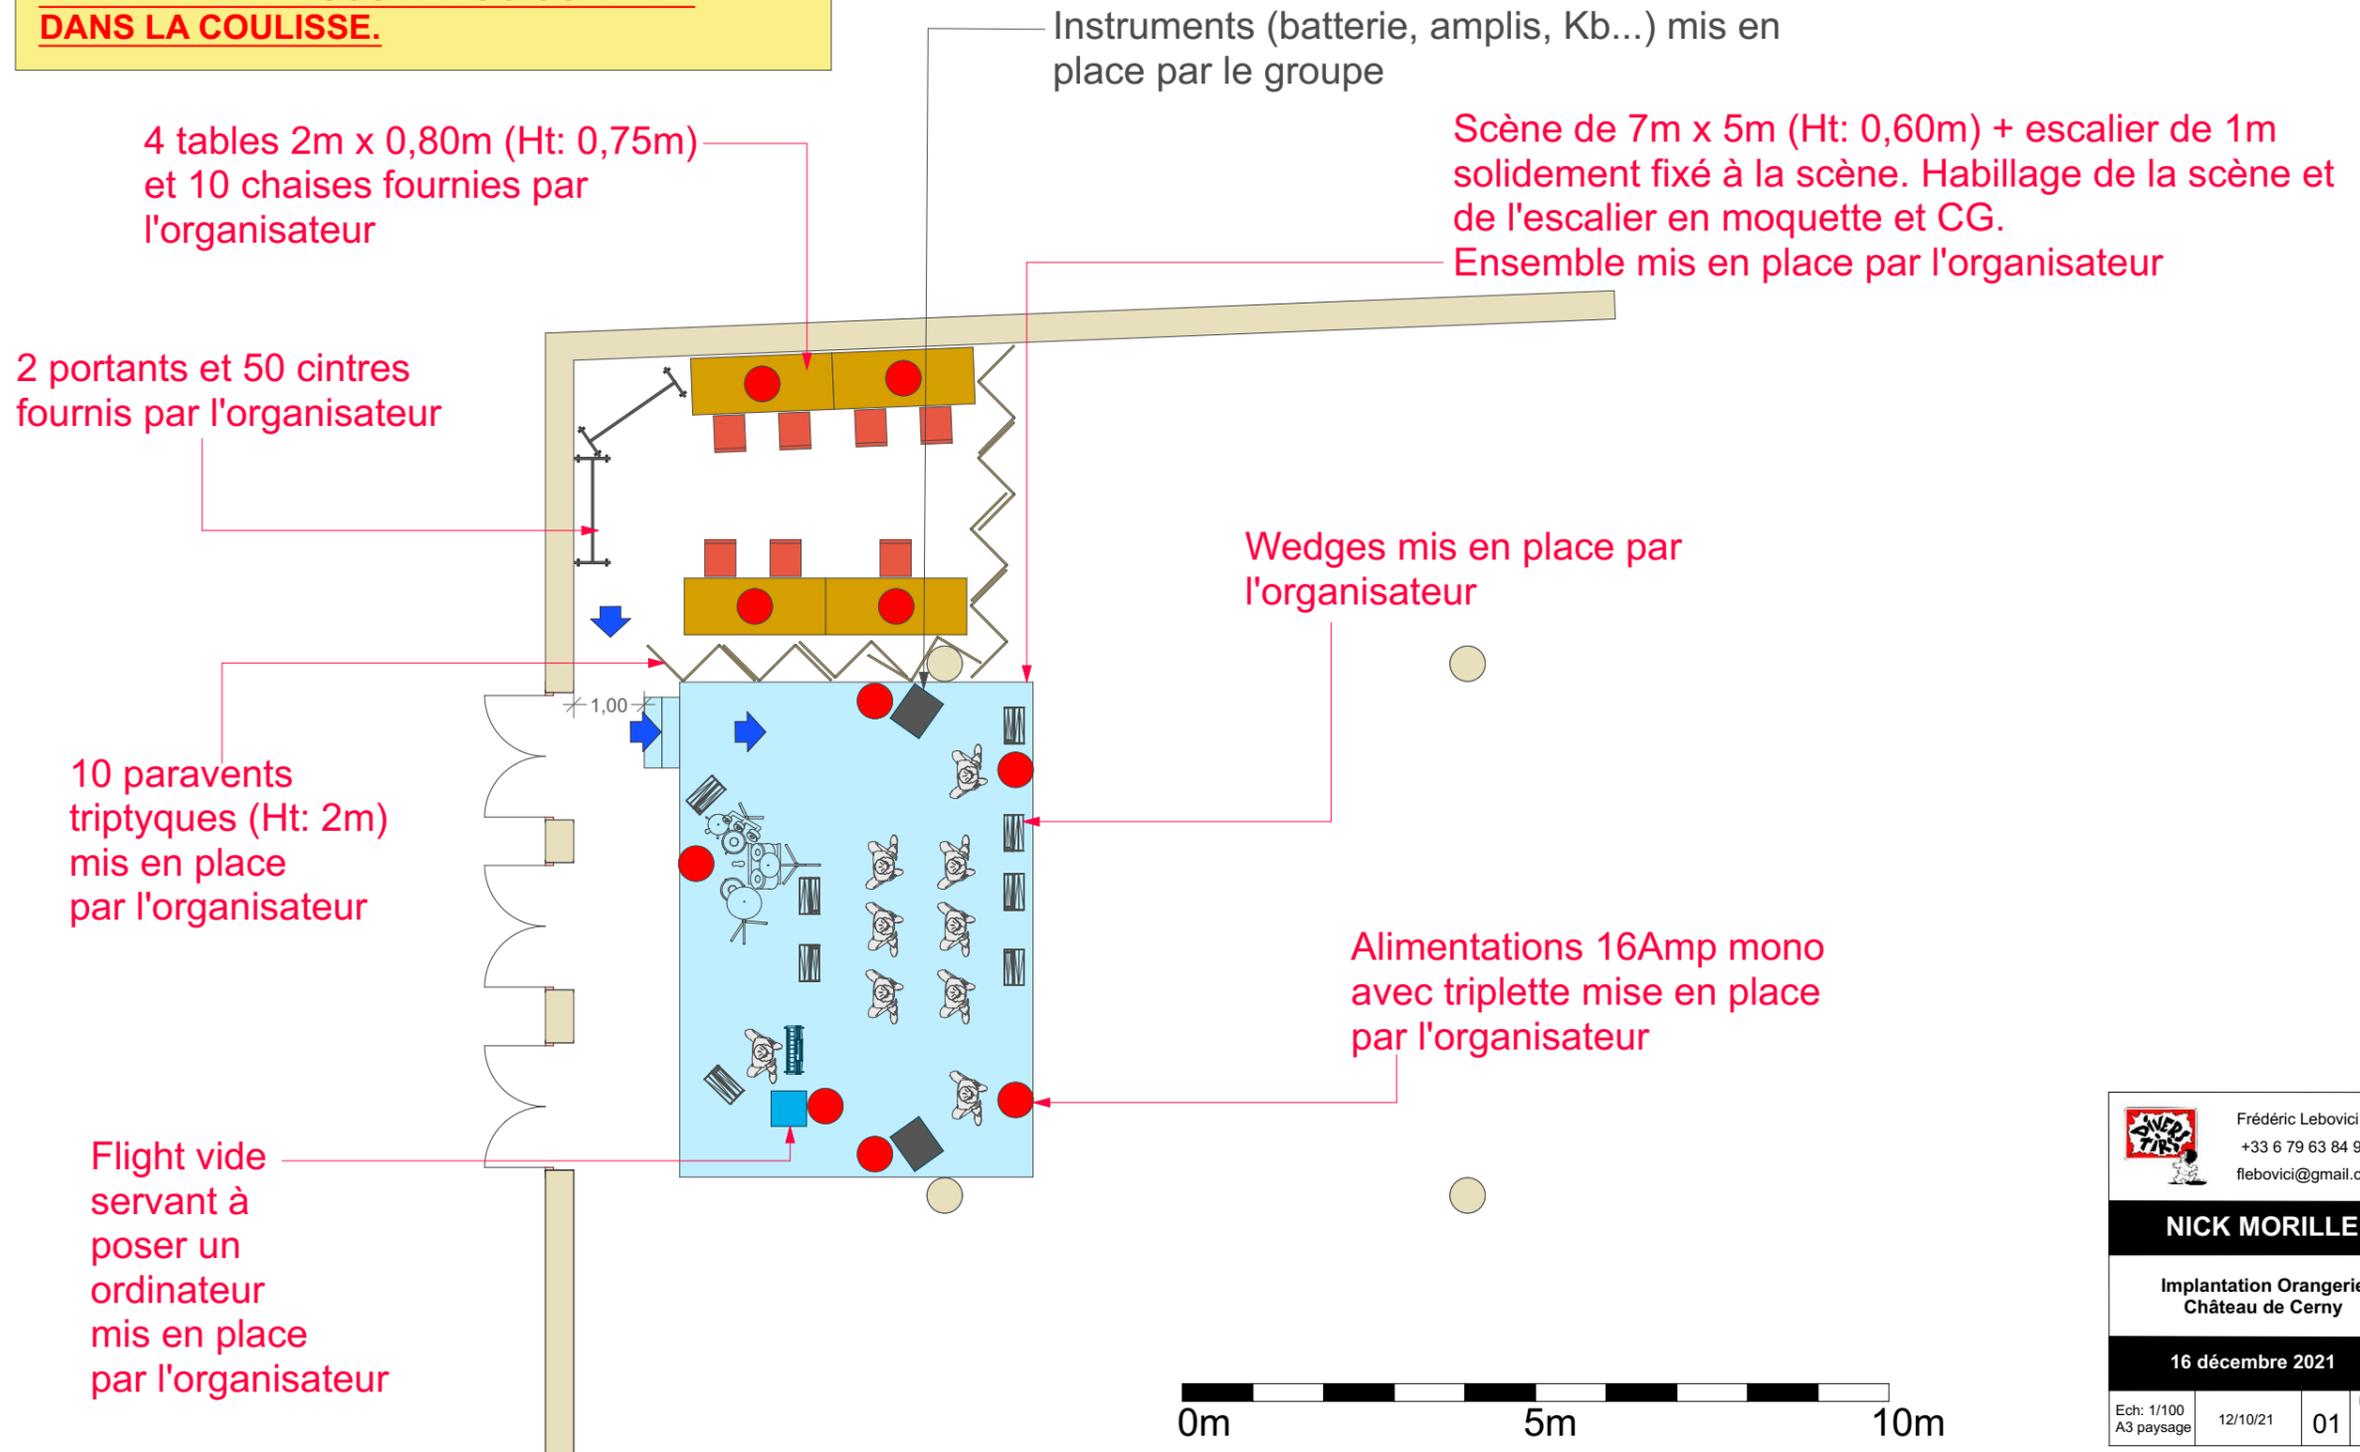

	Frédéric Lebovici +33 6 79 63 84 92 flebovici@gmail.com		
<b>NICK MORILLE</b>			
Implantation Orangerie Château de Cerny			
16 décembre 2021			
Ech: 1/100 A3 paysage	12/10/21	01	INDICE 1