


SCHEMA DE MISE EN ŒUVRE

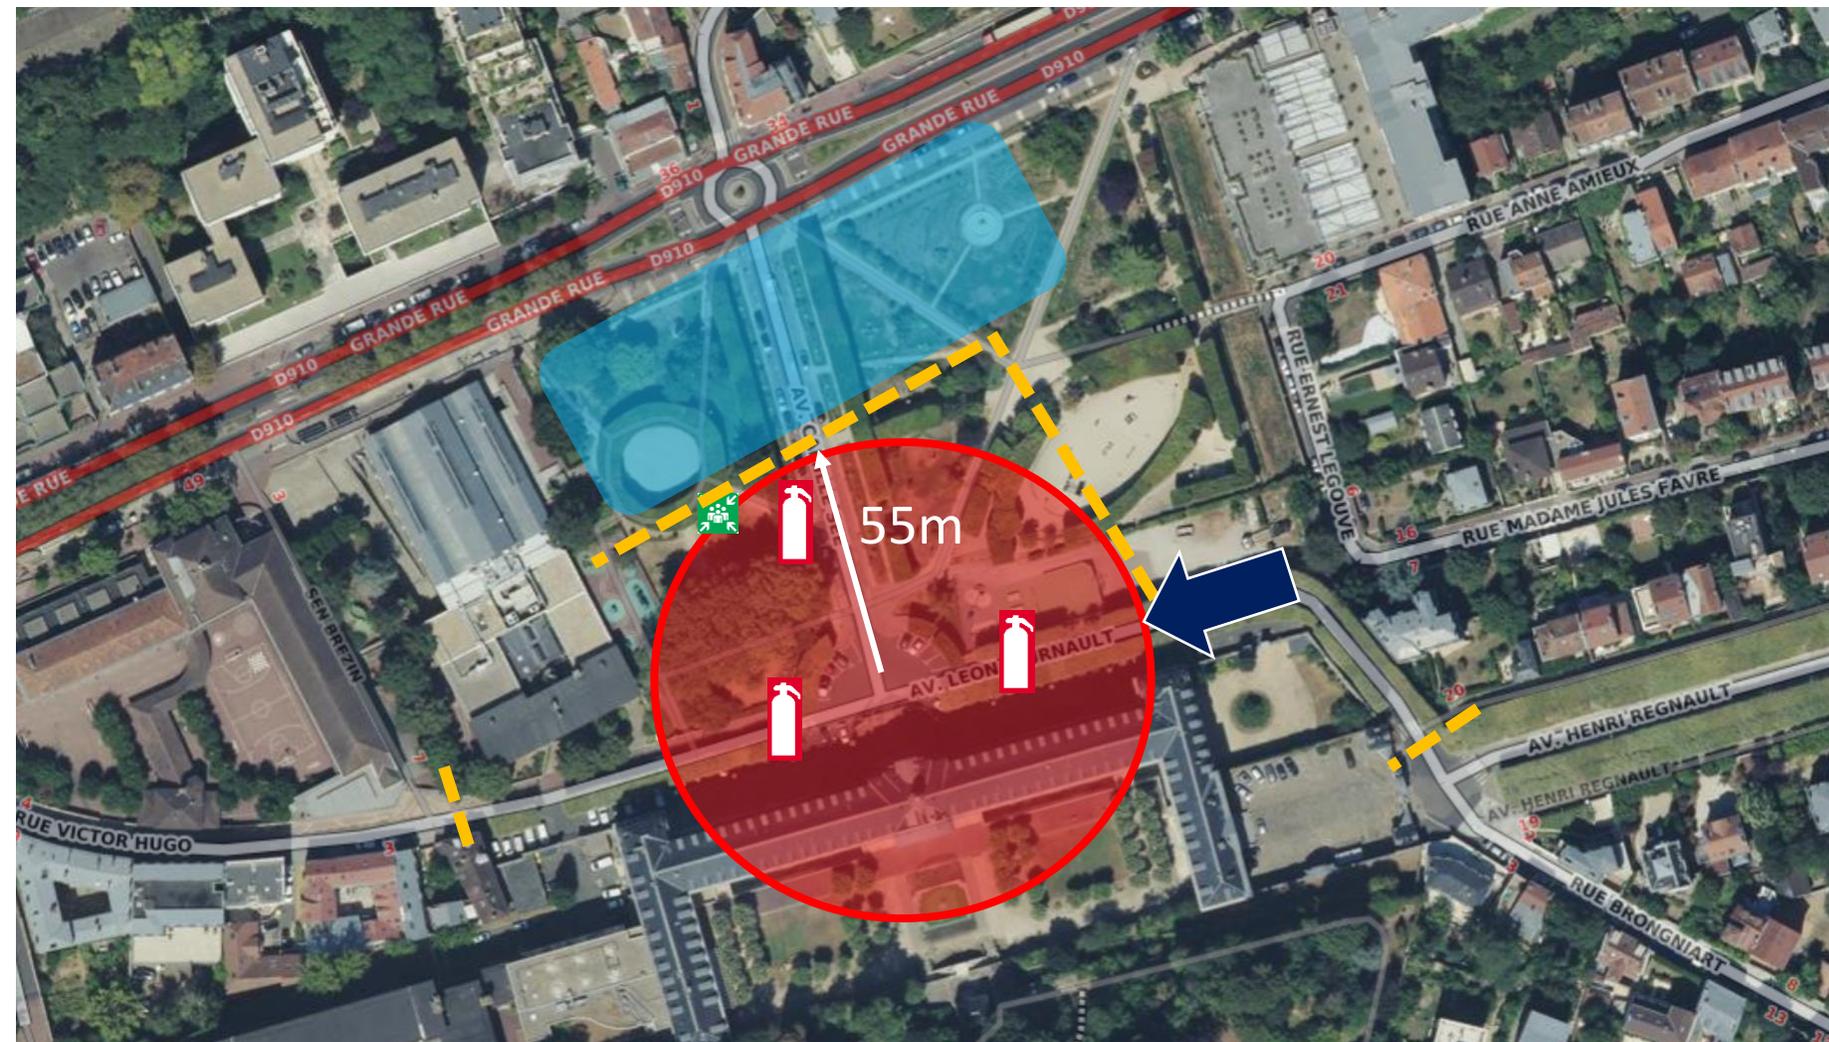

Zone public

Zone
pyrotechnique



EXTINCTEURS/POINTS D EAU



POINT DE RASSEMBLEMENT



BARRIERAGE DE SECURITE



POINT ACCUEIL DES SECOURS

Distance de sécurité 55 mètres