Hall 5.1 n°521 Make up for ever

PLANS-CONGRES DE L'ESTHETIQUE

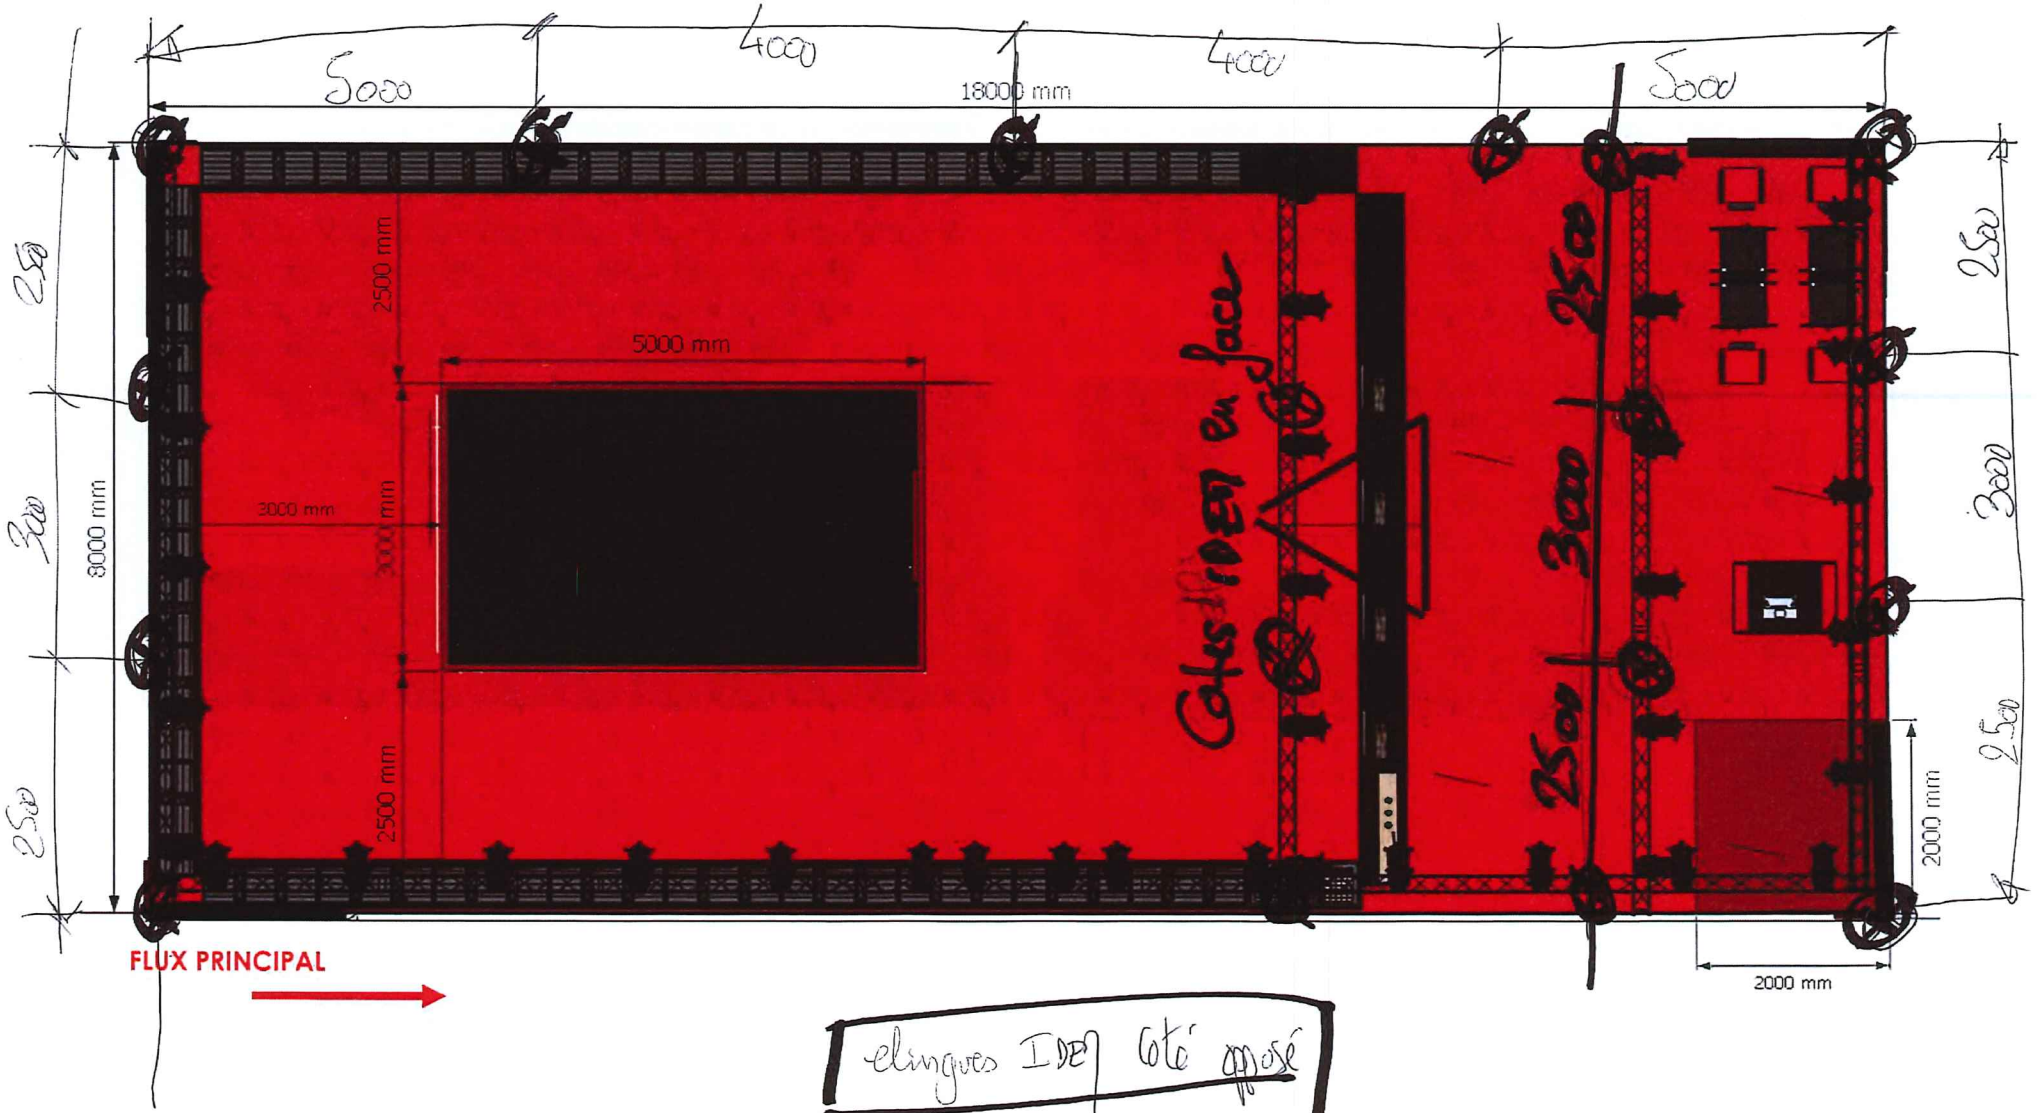

élingues IDEM déjà posé

⊗ élingue